



Дом "Яблонька №2" 6.0x6.0 (5.8x5.8).

Вход прямо.

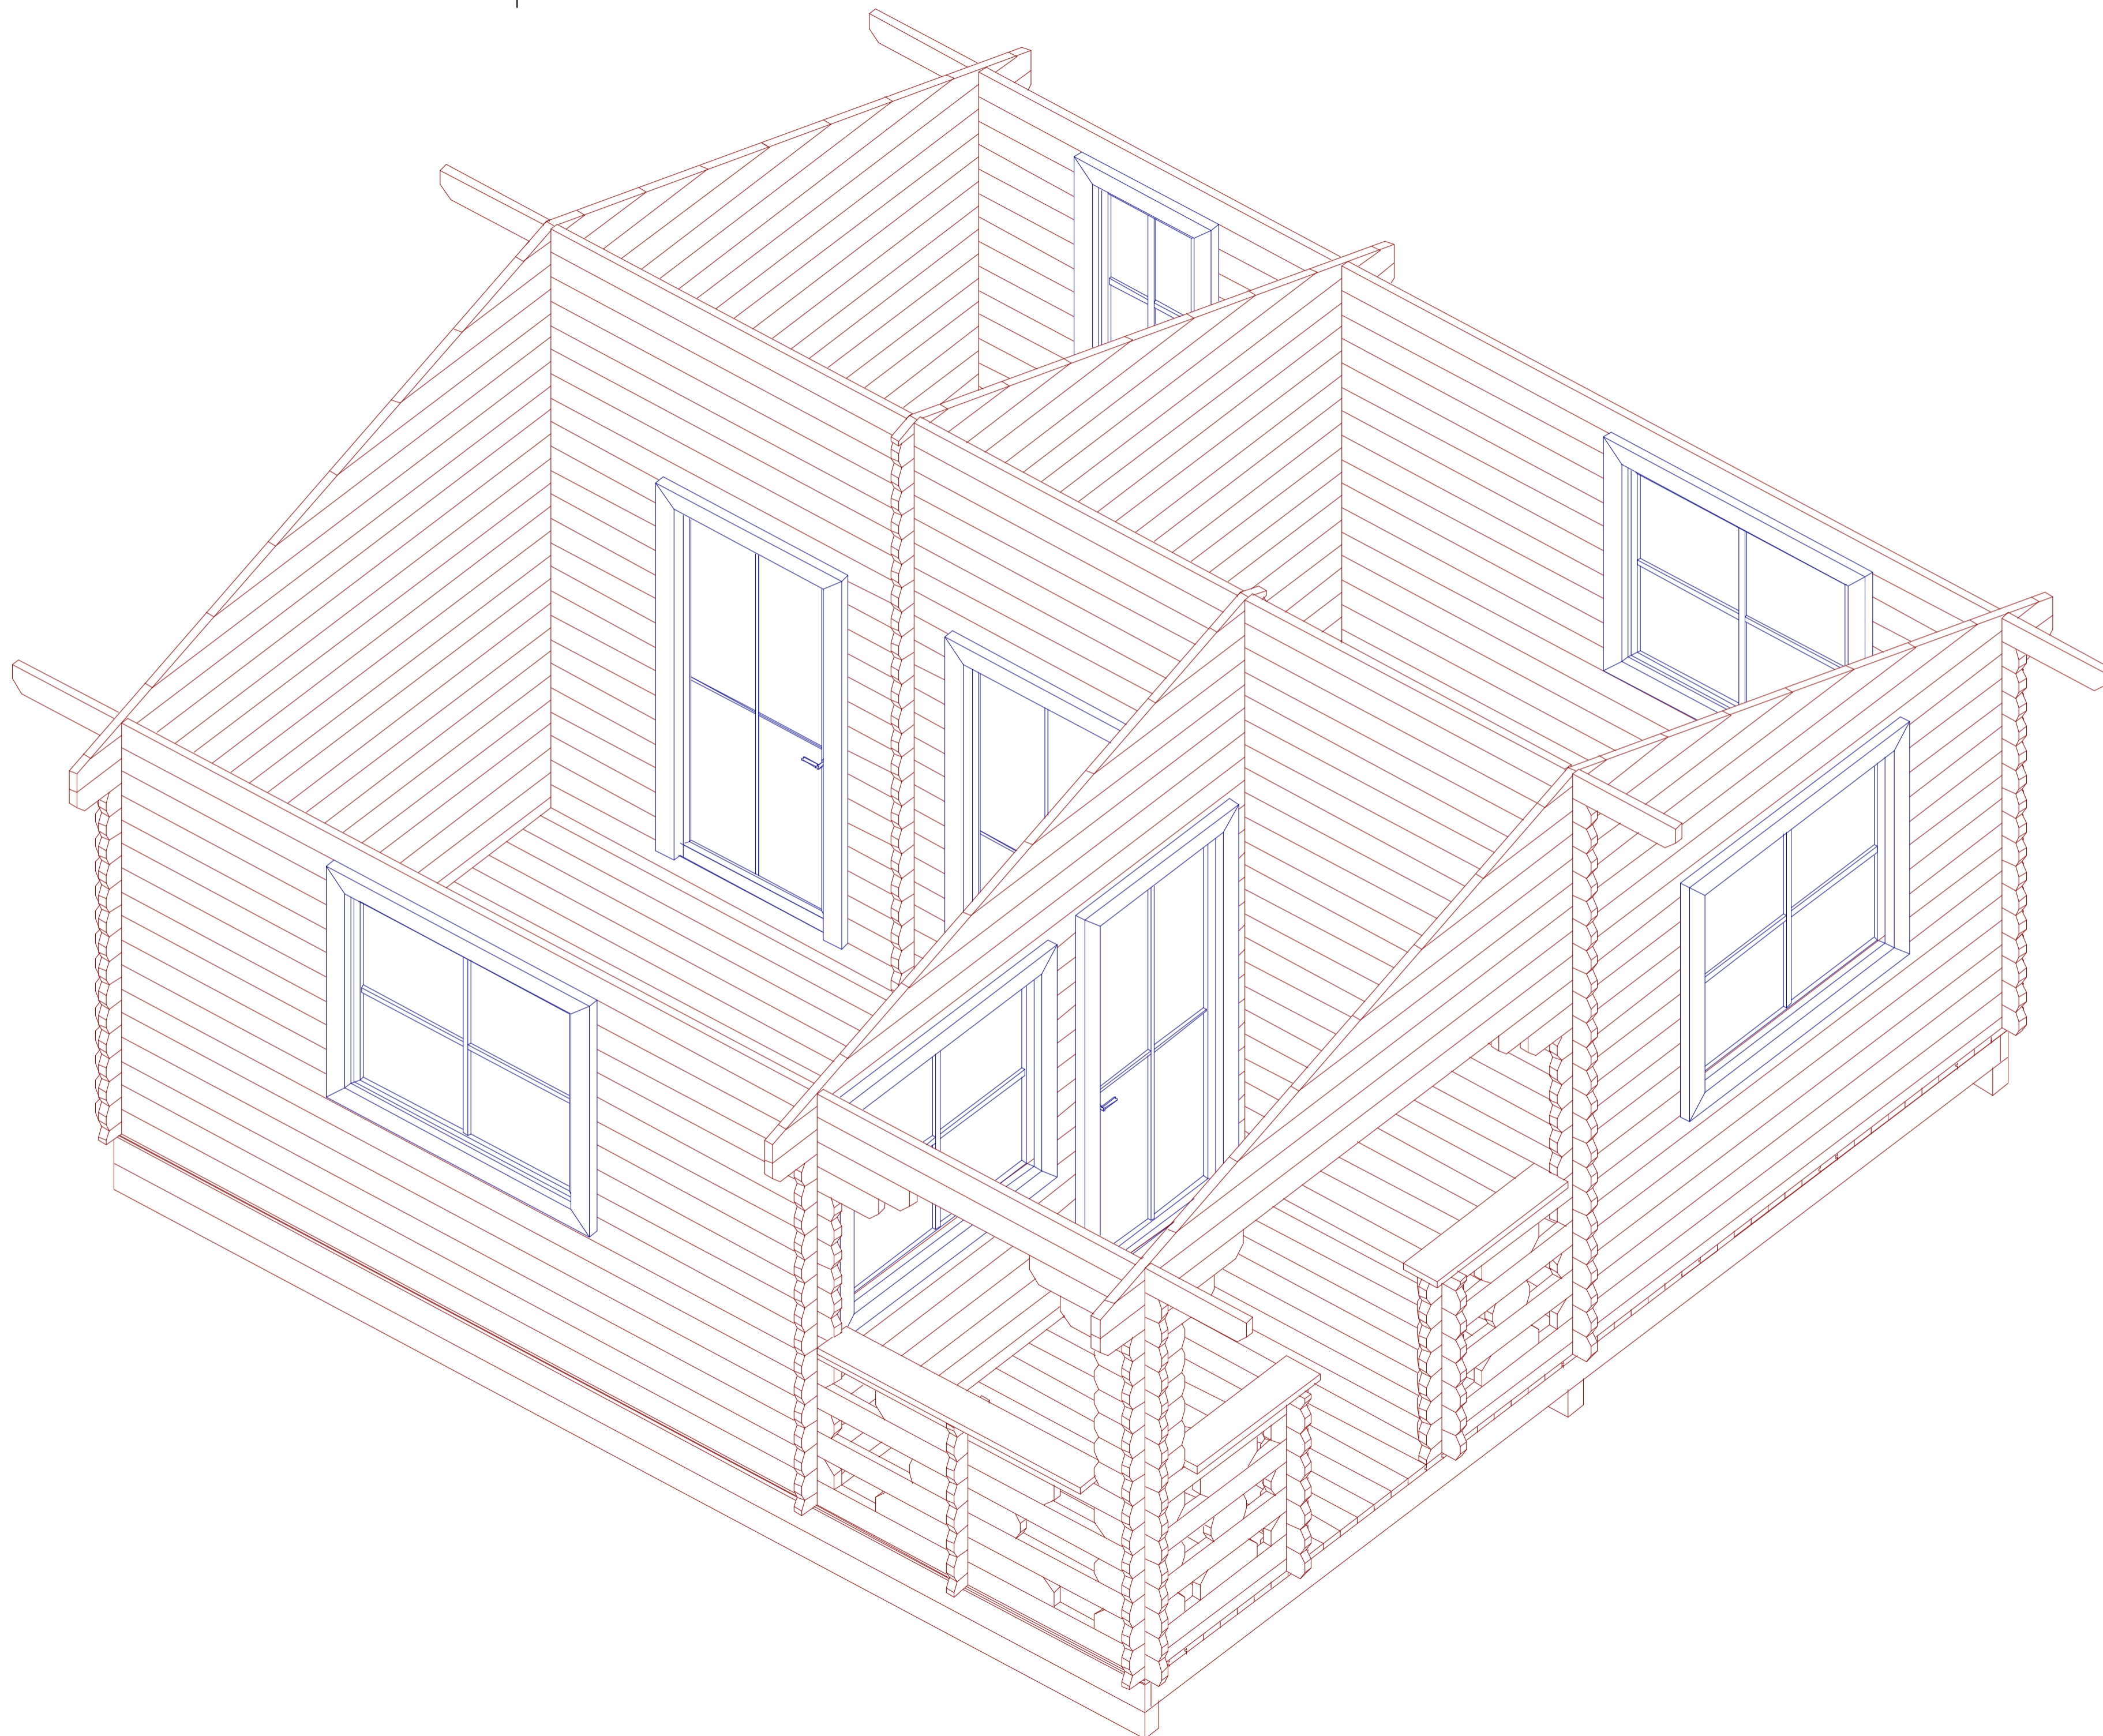


# План дома "Яблонька №2" 6.0x6.0 (5.8x5.8)

Общая площадь: 32.1 м. кв.

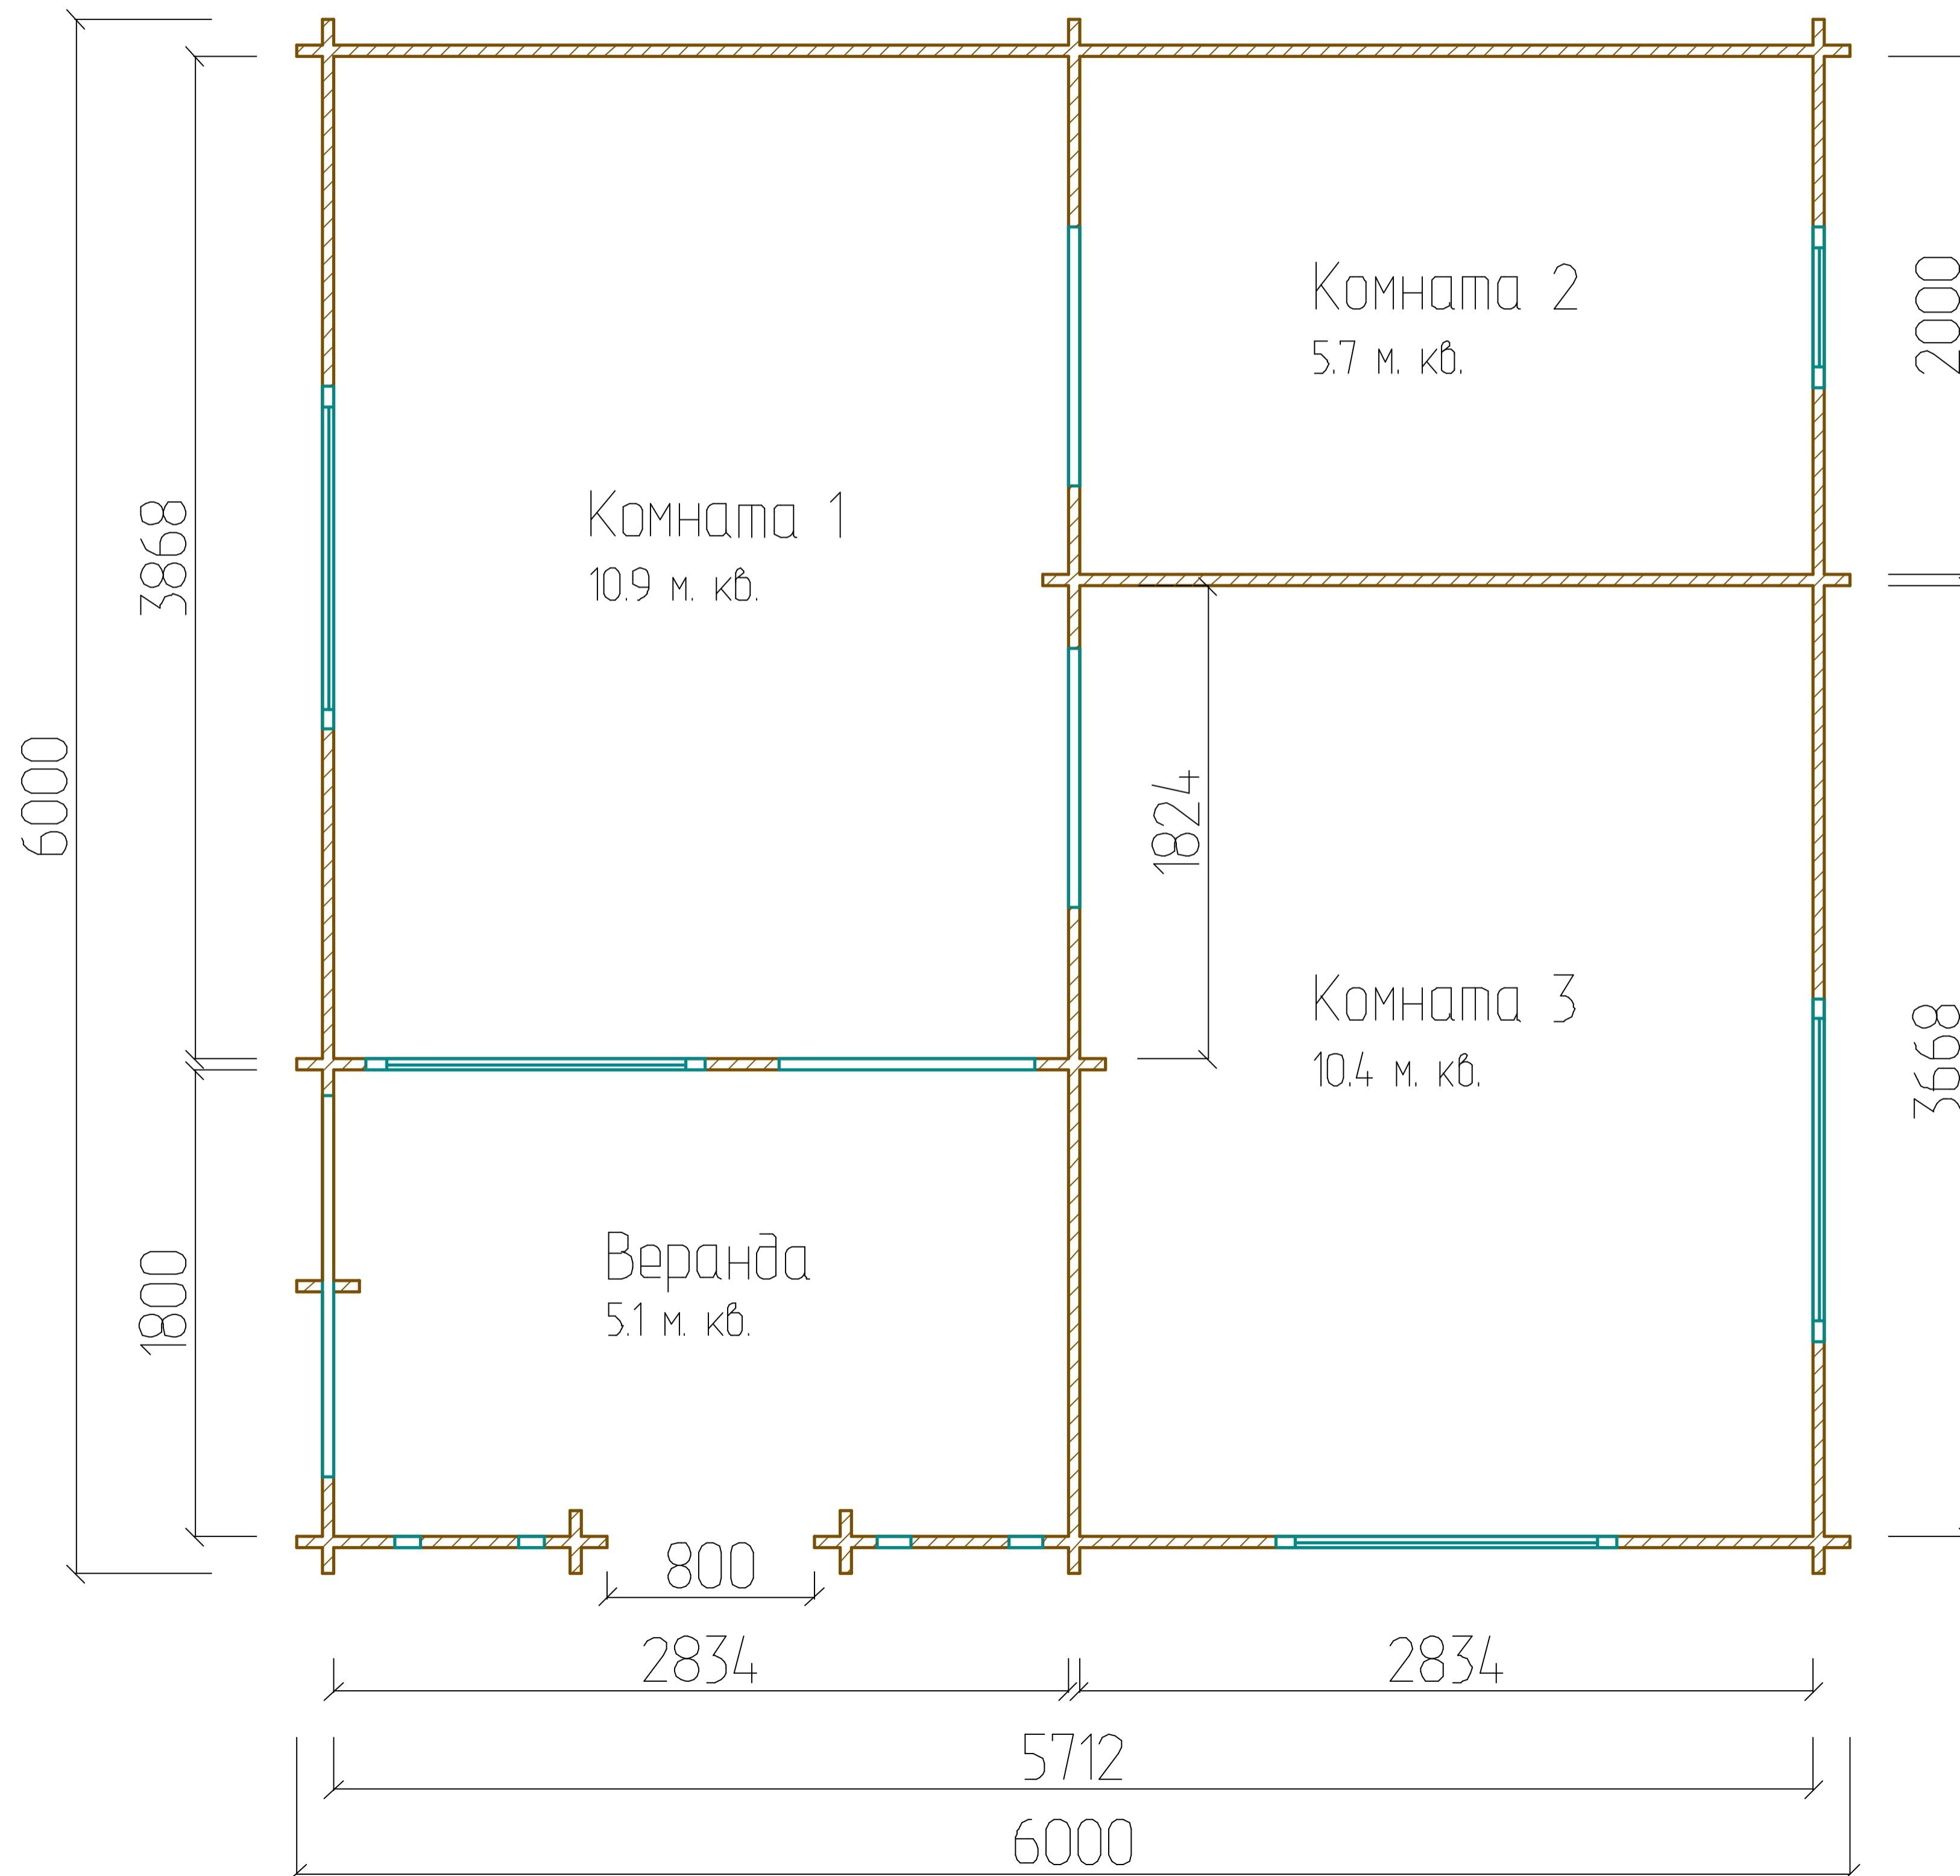

Дом "Яблонька №2" 6.0x6.0 (5.8x5.8).

Вход прямо.

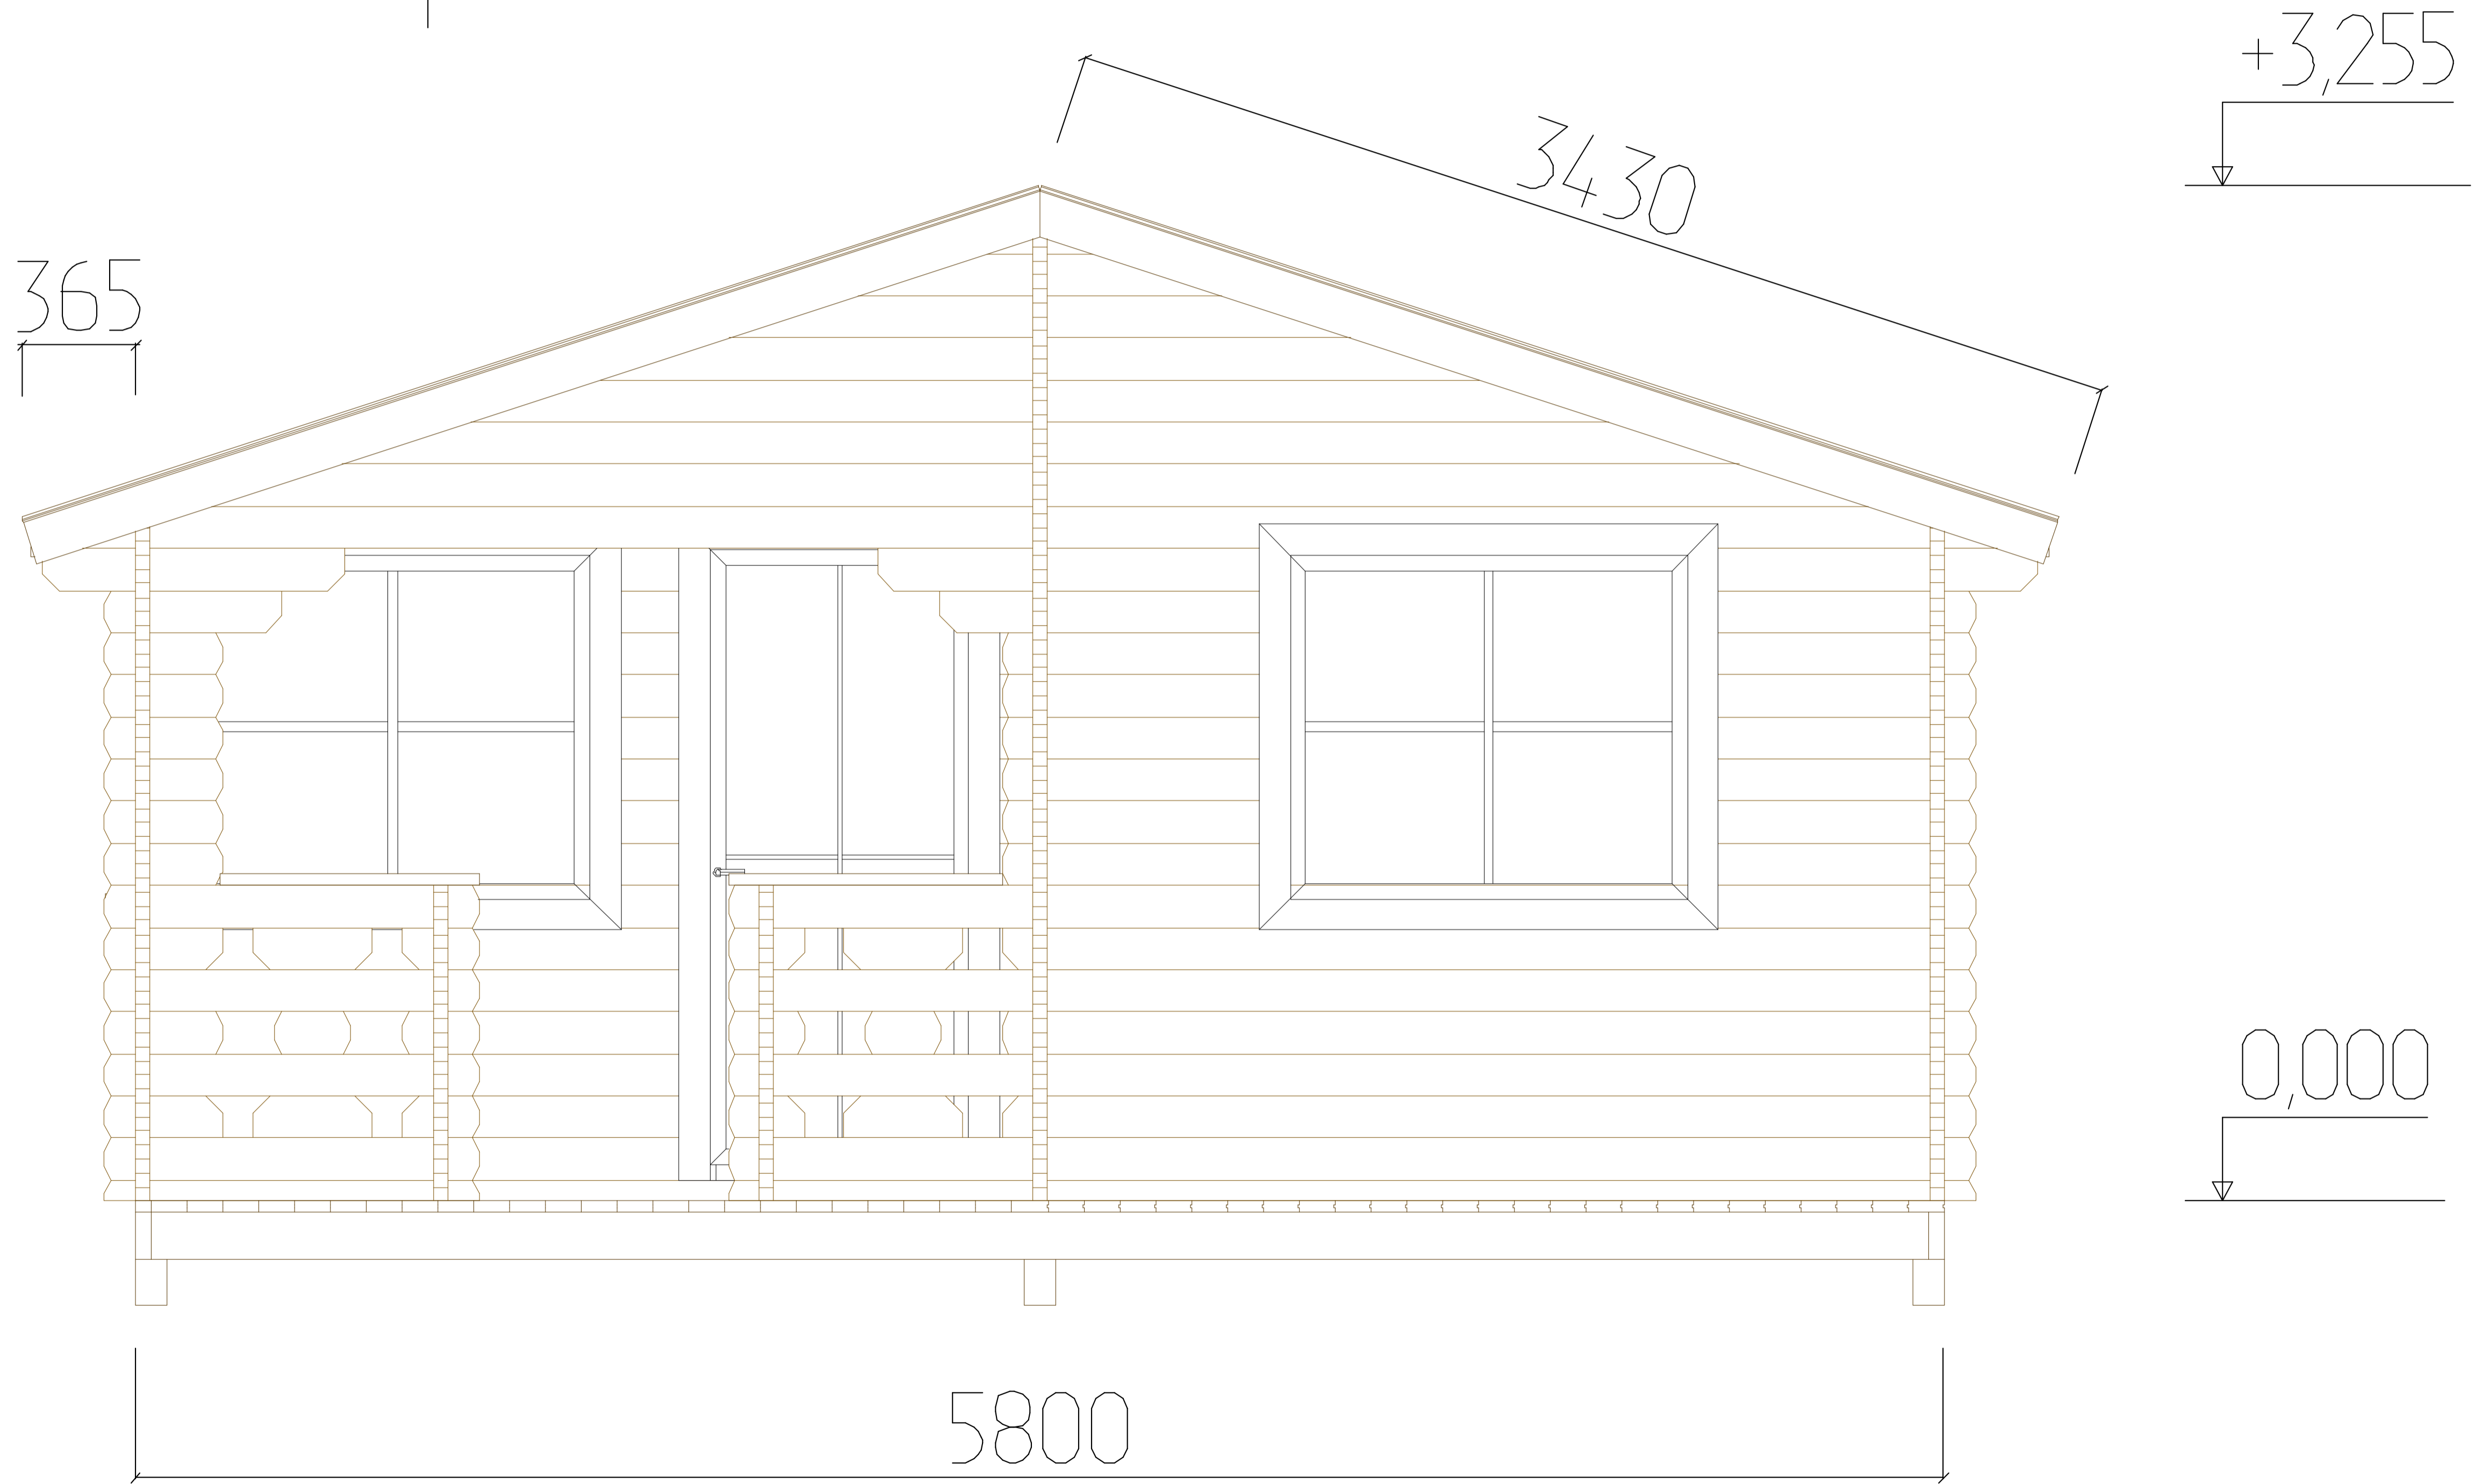

Дом "Яблонька №2" 6.0x6.0 (5.8x5.8).

Вход прямо.

